Lokalita „ul. Na Ohradu"

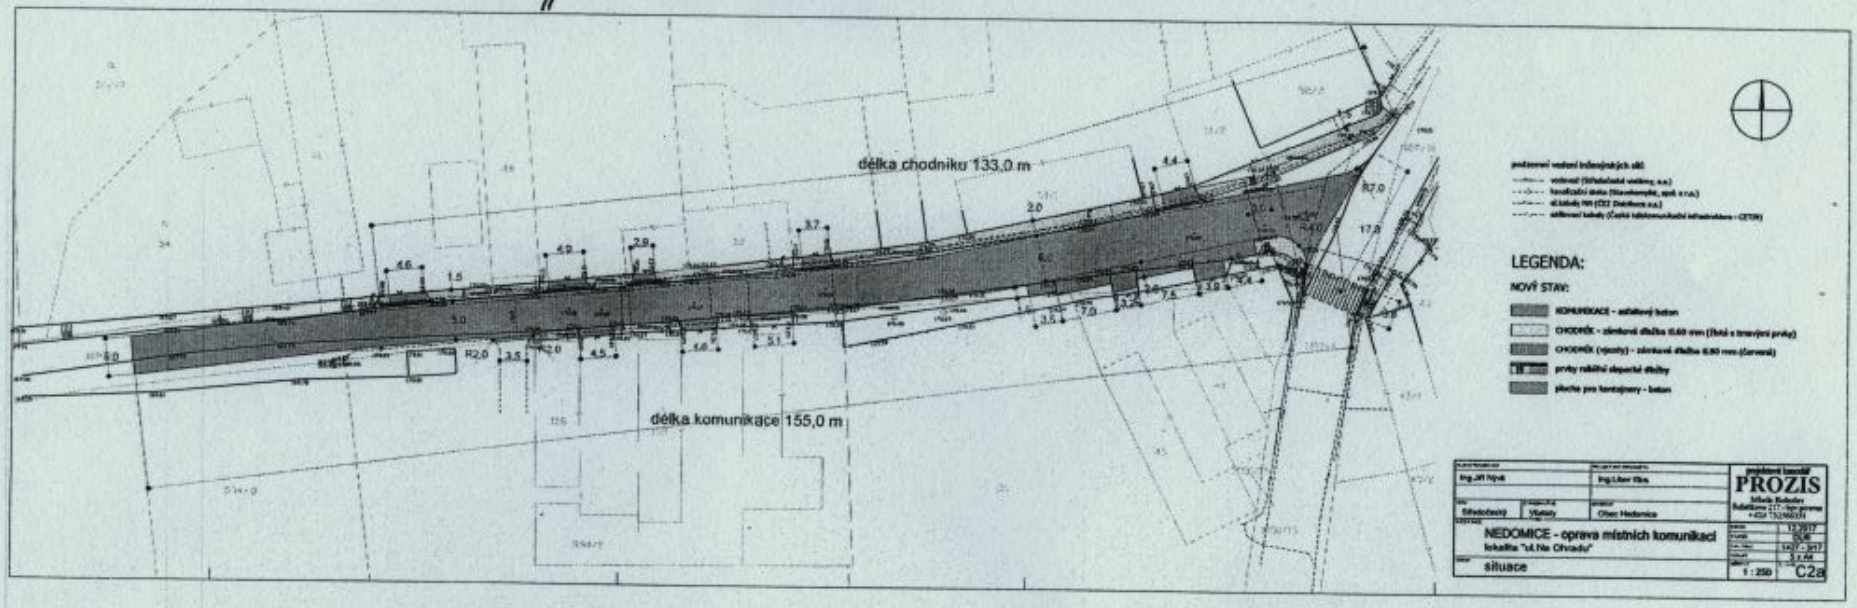

Lokalita „ul. Oskořínek" a „ul. Ke Stránskym"

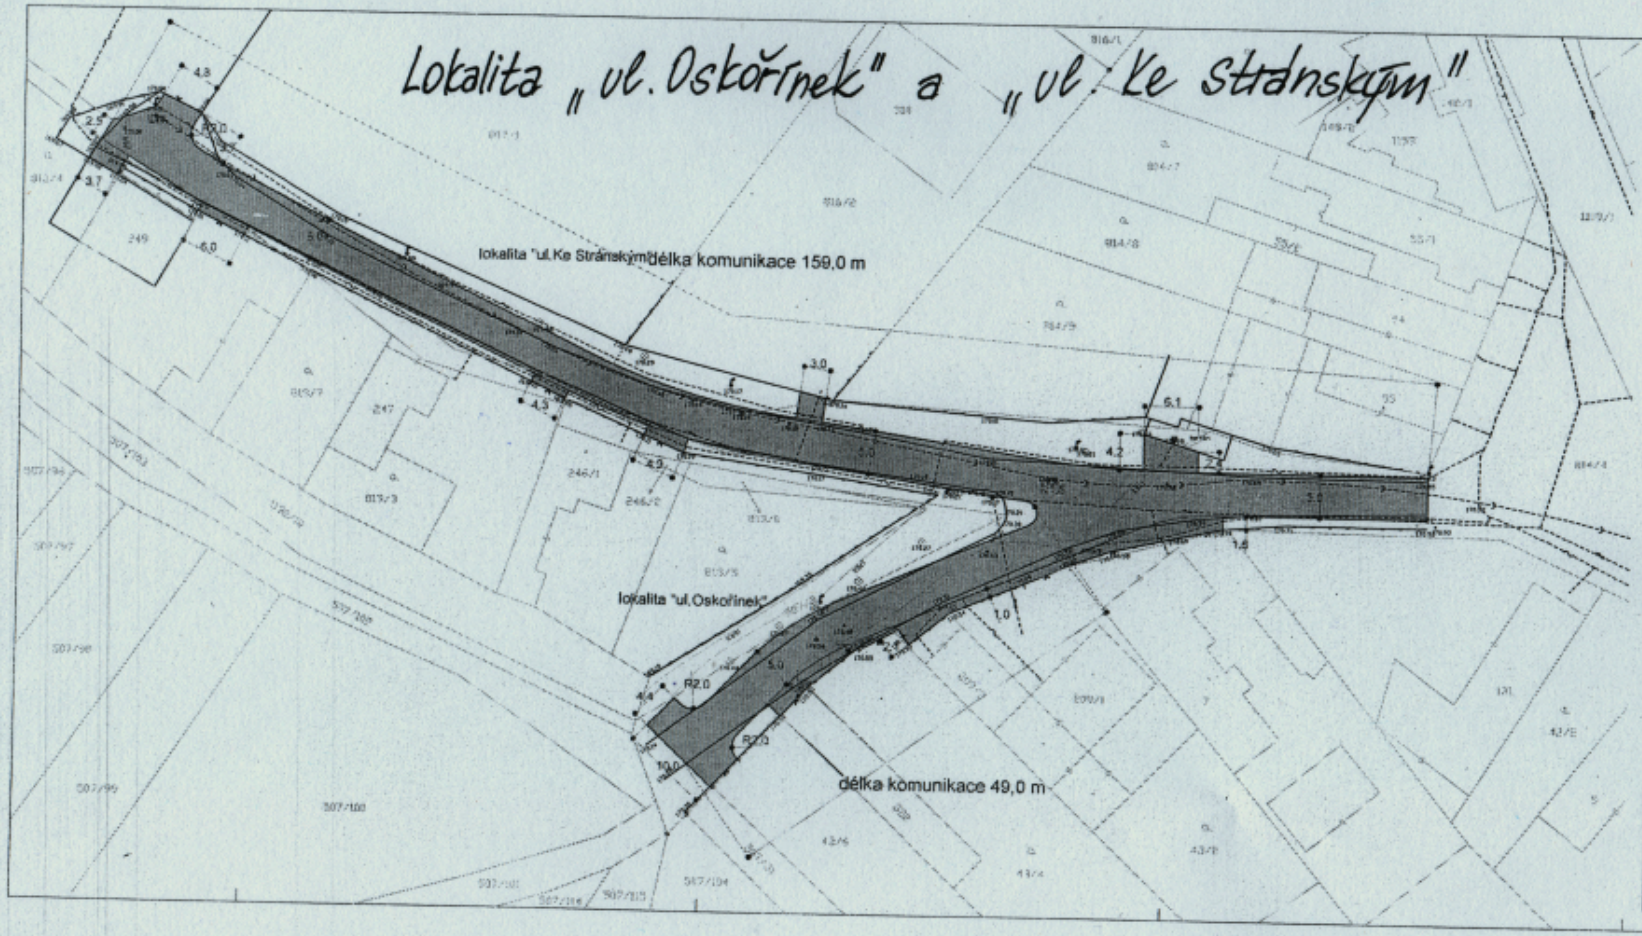

podzemní vedení inženýrských sítí:

LEGENDA:

NOVÝ STAV:

KOMUNIKACE - asfaltový beton

VJEZDY - zámková dlažba tl.80 mm (šedá)

Ing.Jiří Nývlt	Ing.Libor Kára	projektová kancelář PROZIS
Středočeský	Vlašaty	Obec Hedomice
NEDOMICE - oprava místních komunikací lokalita "ul.Oskořínek a Ke Stránským"		12.2017 DUR 1427 - 3/17 10 x A4
situace	1 : 250	C2c

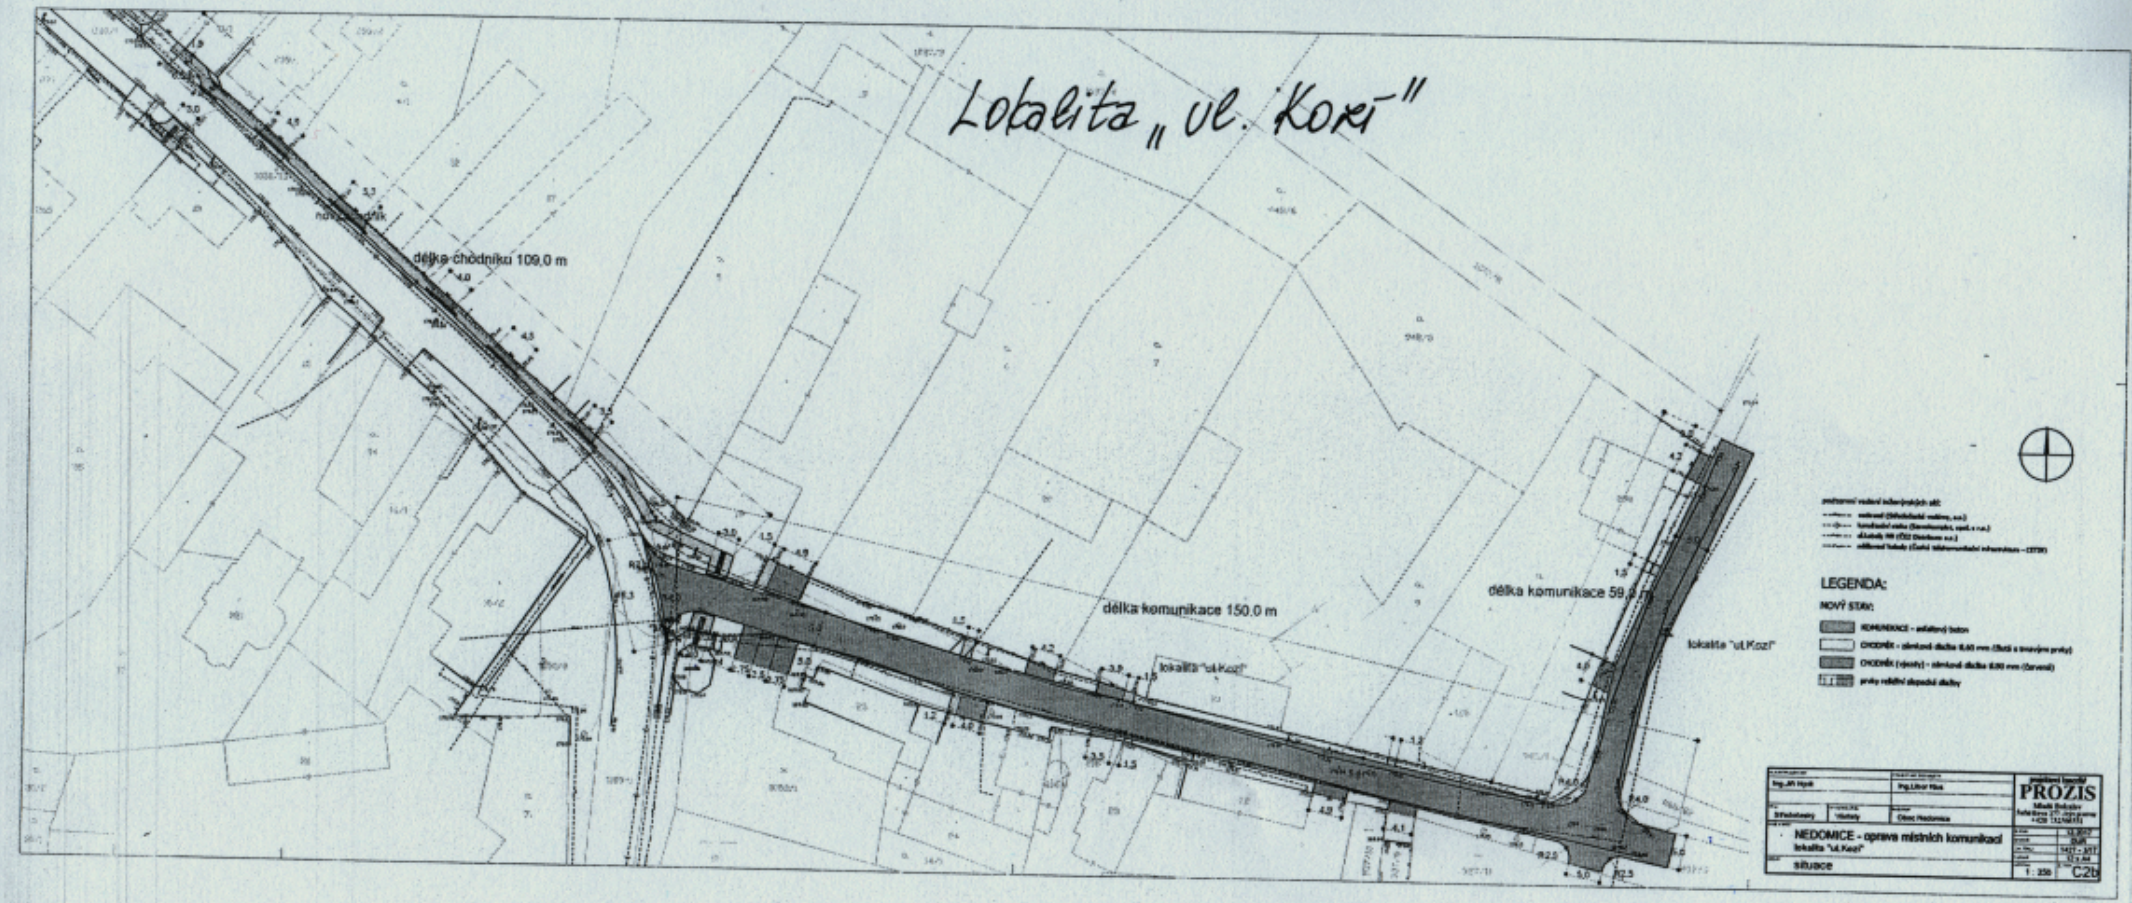
Lokalita „ul. Kozí"
délka chodníku 109,0 m
délka komunikace 150,0 m
délka komunikace 59,0 m
lokalita "ul.Kozí"
LEGENDA:
NOVÝ STAV:
PROZIS
NEDOMICE - oprava místních komunikací
lokalita "ul.Kozí"
situace
1 : 250
C2b